کارفرما

موسسه مسکن سازان بتا جا

مدیر طرح : شرکت عمران آباد گران
توسعه اندیشه

راهنما

برای اظهار نظر FOR COMMENTS ☐ — برای مطالعه FOR REVIEW ☐
برای اجرا FOR CONSTRUCTION ☐ — برای تصویب FOR APPROVAL ☐

عنوان پروژه

شهرک مسکونی هیگر پینه سروستان (B)
بلوک سرو ۱۱ و ۱۲ (بلوک B3)

شماره پروژه: ۲۲۳

مشخصات نقشه

نوبت بازنگری	۰	۱	۲	۳	۴	۵	۶	
تاریخ								

Size:	A3	SCALE: 1/300	Unit: Metric
DWG.NO:	273-2-A-A-P-0-P-07-13-A		شماره نقشه
DRW.TITLE:			عنوان نقشه
FIELD:	معماری		رشته
PH.NO:	فاز ۲		فاز مطالعاتی
REV.NO:	۰		نوبت بازنگری
PRJ.MAN:	م.کرمانی		مدیرطرح
DSN:	ر.رشیدی		طراح
DRW:	گروه ترسیم		ترسیم
13 CHK:	ح.احمدیان		کنترل
DATE:	۹۴/۰۴/۱۸		تاریخ

مشاور

MEMARAN-E-HAFT BANA
Consulting
Architects-Urban Planners
+98 21 22649676

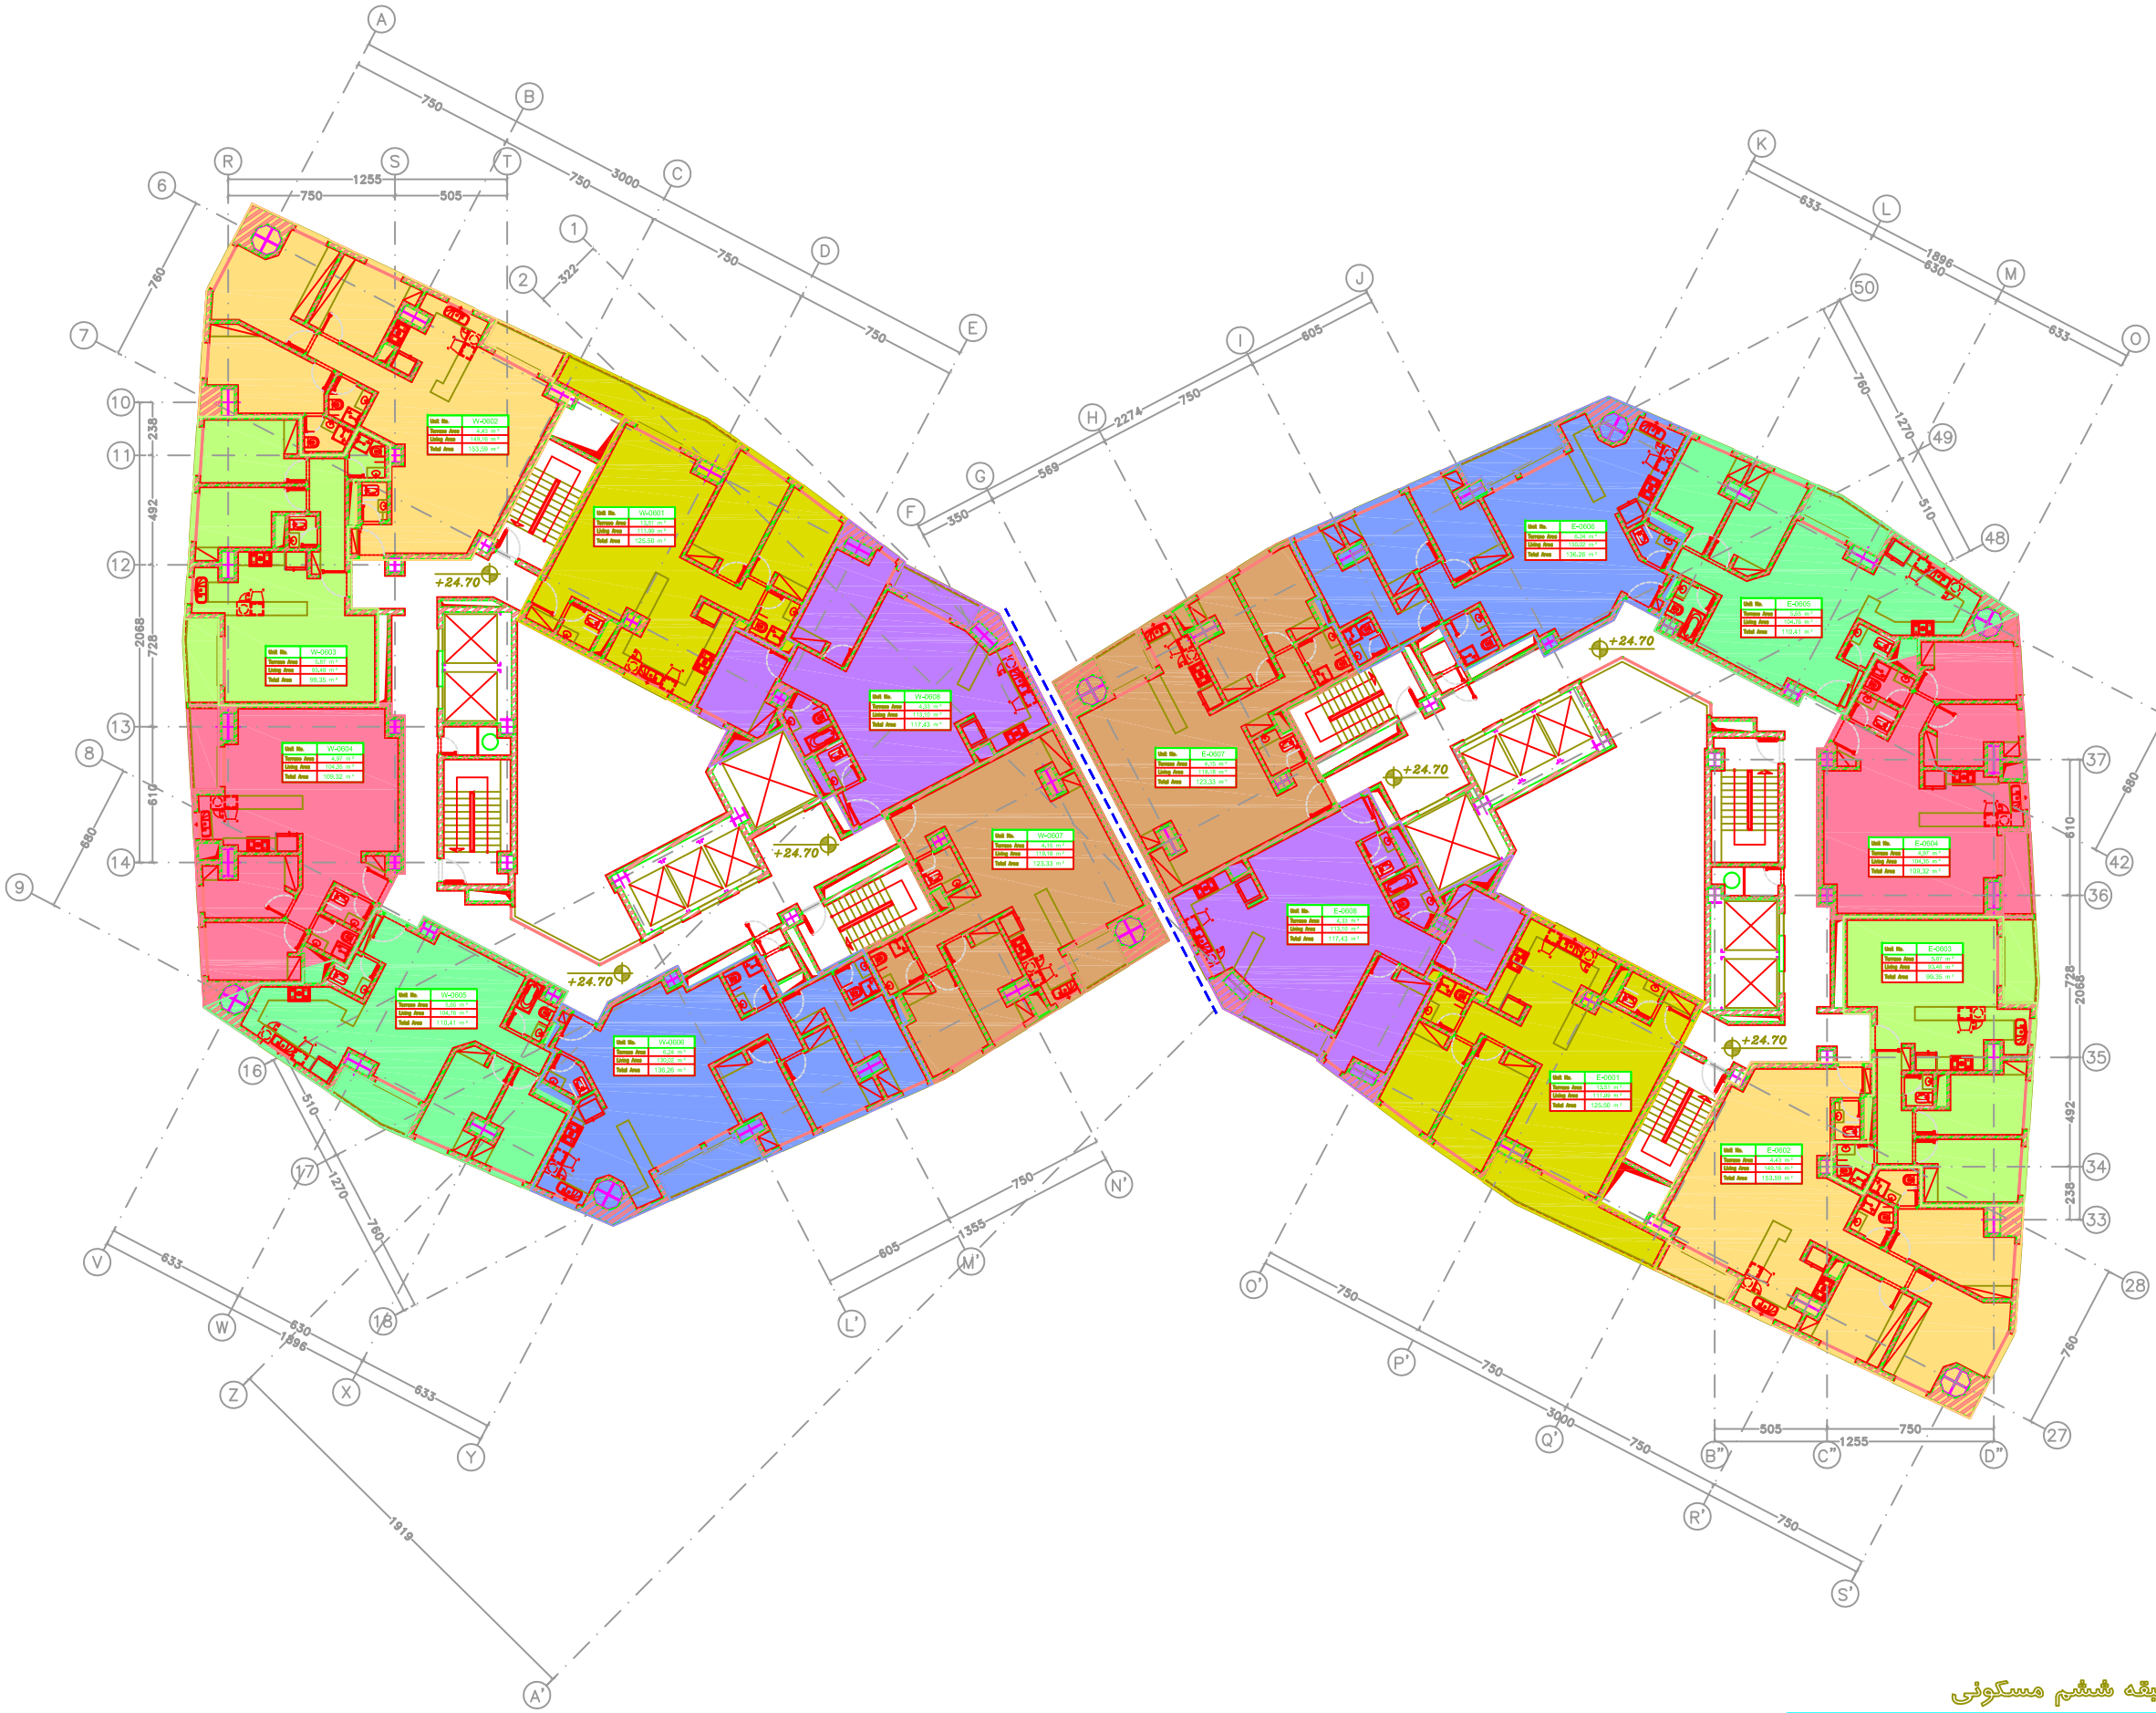

پلان طبقه ششم مسکونی

Sc. 1/300